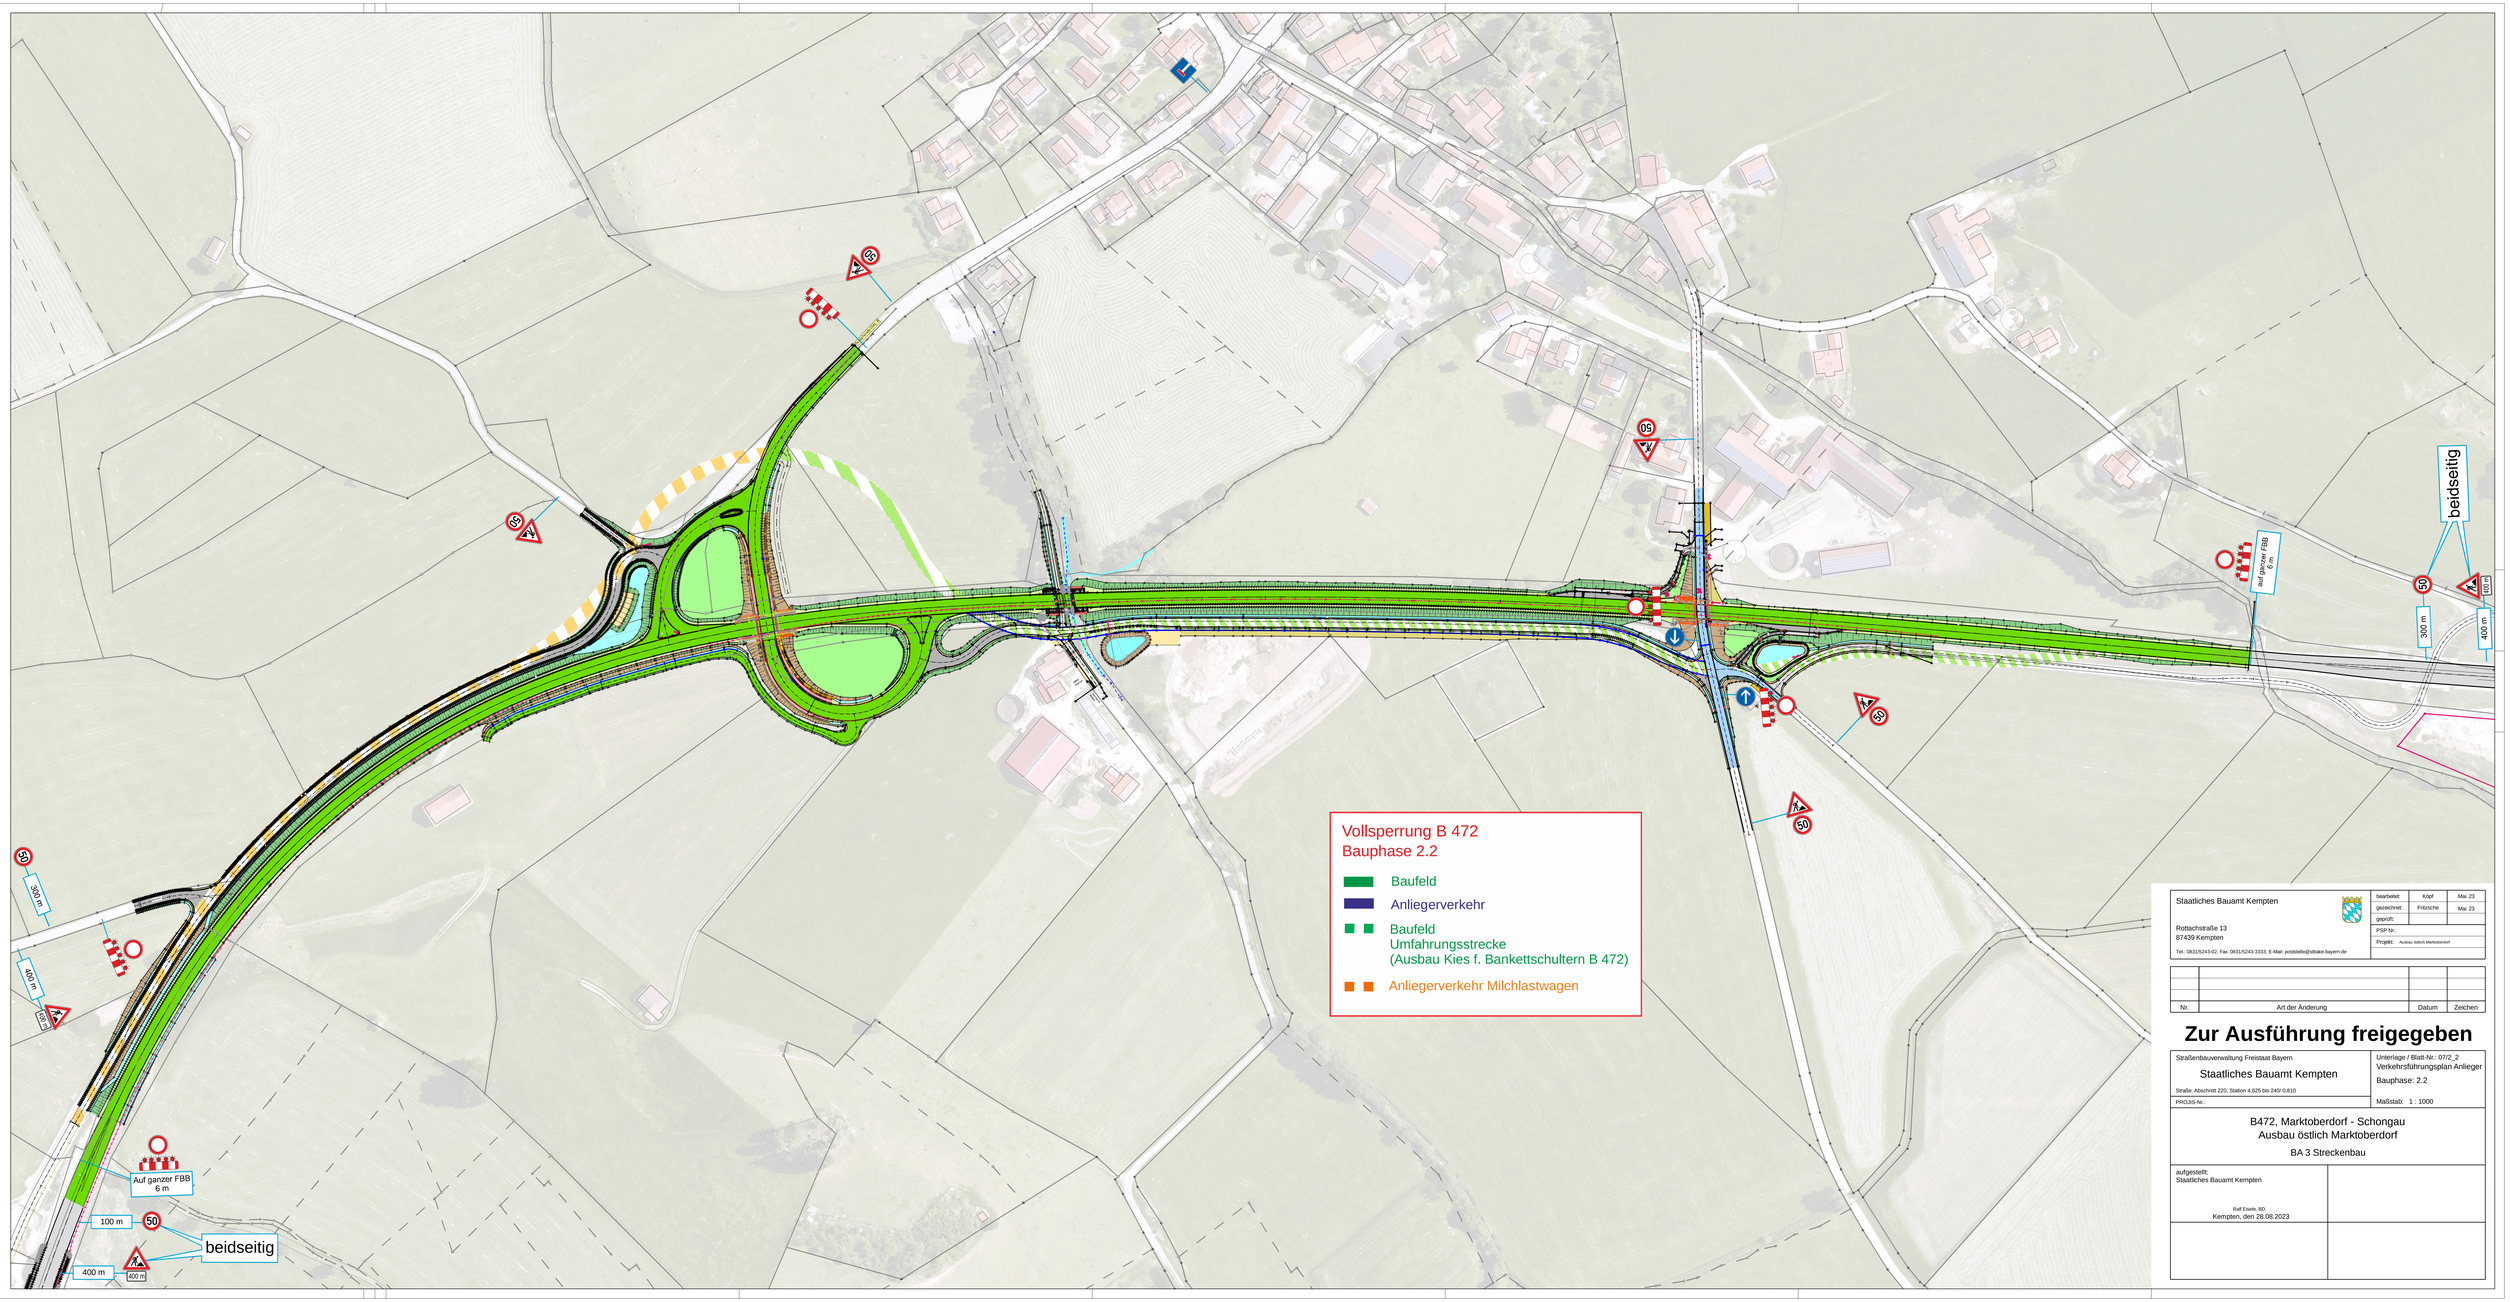


| | | | |
|---|---|---|---|
| Staatliches Bauamt Kempten<br><br>Rottachstraße 13<br>87439 Kempten<br>Tel.: 0831/5243-02, Fax: 0831/5243-3333, E-Mail: poststelle@stbake.bayern.de | bearbeitet: | Köpf | Mai 23 |
| | gezeichnet: | Fritzsche | Mai 23 |
| | geprüft: | | |
| | PSP Nr.: | | |
| | Projekt: Ausbau östlich Marktoberdorf | | |

| Nr. | Art der Änderung | Datum | Zeichen |
|---|---|---|---|
| | | | |
| | | | |
| | | | |

# Zur Ausführung freigegeben

| | |
|---|---|
| Straßenbauverwaltung Freistaat Bayern<br>Staatliches Bauamt Kempten<br>Straße: Abschnitt 220, Station 4,625 bis 240/ 0,810<br>PROJIS-Nr.: | Unterlage / Blatt-Nr.: 07/2_2<br>Verkehrsführungsplan Anlieger<br>Bauphase: 2.2<br>Maßstab: 1 : 1000 |

B472, Marktoberdorf - Schongau
Ausbau östlich Marktoberdorf

BA 3 Streckenbau

| | |
|---|---|
| aufgestellt:<br>Staatliches Bauamt Kempten<br><br>Ralf Eisele, BD<br>Kempten, den 28.08.2023 | |
| | |